




CANTIERE	compenso
VOLMI	382.92 m ³
DIST. MEDIA DI TRASPORTO	54.38 m
MOMENTO DI TRASPORTO	20 823.19 m ⁴

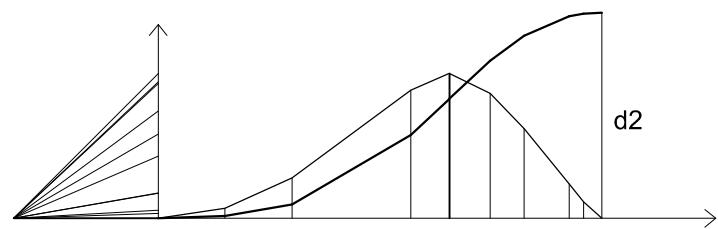

CANTIERE	compenso
VOLMI	142.00 m ³
DIST. MEDIA DI TRASPORTO	36.12 m
MOMENTO DI TRASPORTO	5 129.04 m ⁴

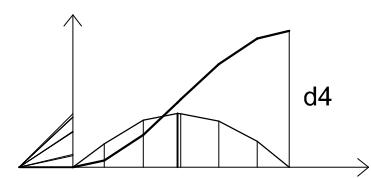

CANTIERE	deposito
VOLMI	533.02 m ³
DIST. MEDIA DI TRASPORTO	32.58 m
MOMENTO DI TRASPORTO	17 365.80 m ⁴

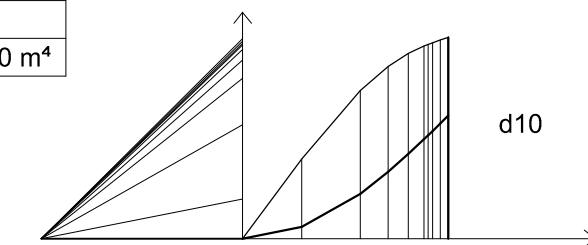

S
R

d1

Distanze
scala
1:40000

CANTIERE	compenso
VOLMI	0.08 m ³
DIST. MEDIA DI TRASPORTO	0.50 m
MOMENTO DI TRASPORTO	0.04 m ⁴

CANTIERE	compenso
VOLMI	197.53 m ³
DIST. MEDIA DI TRASPORTO	72.69 m
MOMENTO DI TRASPORTO	14 358.46 m ⁴


SOTTO-SOTTO-CANTIERE	compenso
VOLMI	162.59 m ³
DIST. MEDIA DI TRASPORTO	44.58 m
MOMENTO DI TRASPORTO	7 248.26 m ⁴

SOTTO-SOTTO-CANTIERE	compenso
VOLMI	212.41 m ³
DIST. MEDIA DI TRASPORTO	48.02 m
MOMENTO DI TRASPORTO	10 199.93 m ⁴

Distanze
scala
1:2000

CANTIERE	compenso
VOLMI	18.74 m ³
DIST. MEDIA DI TRASPORTO	288.70 m
MOMENTO DI TRASPORTO	5 410.24 m ⁴

SOTTO-CANTIERE	compenso
VOLMI	145.96 m ³
DIST. MEDIA DI TRASPORTO	193.46 m
MOMENTO DI TRASPORTO	28 237.42 m ⁴

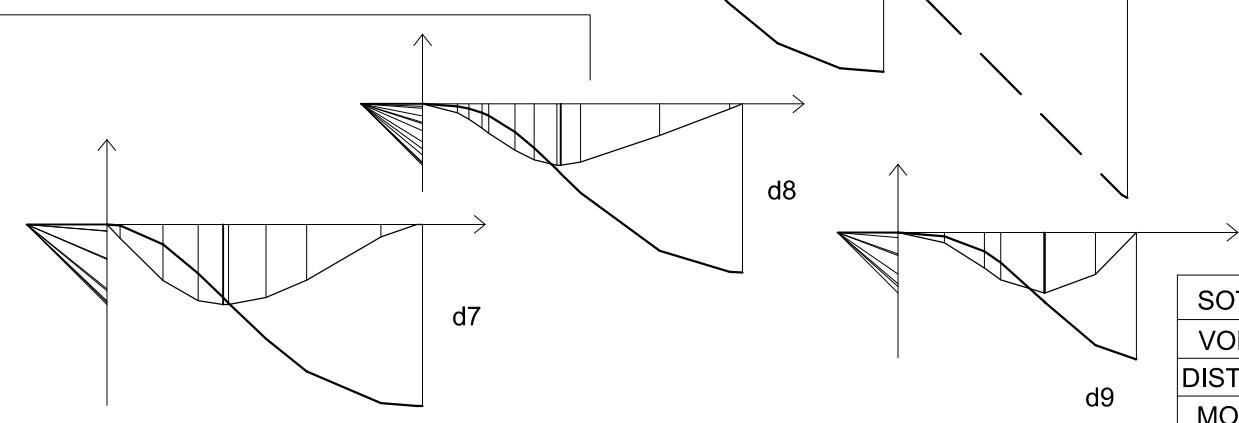

SOTTO-CANTIERE	compenso
VOLMI	160.45 m ³
DIST. MEDIA DI TRASPORTO	33.57 m
MOMENTO DI TRASPORTO	5 386.31 m ⁴